
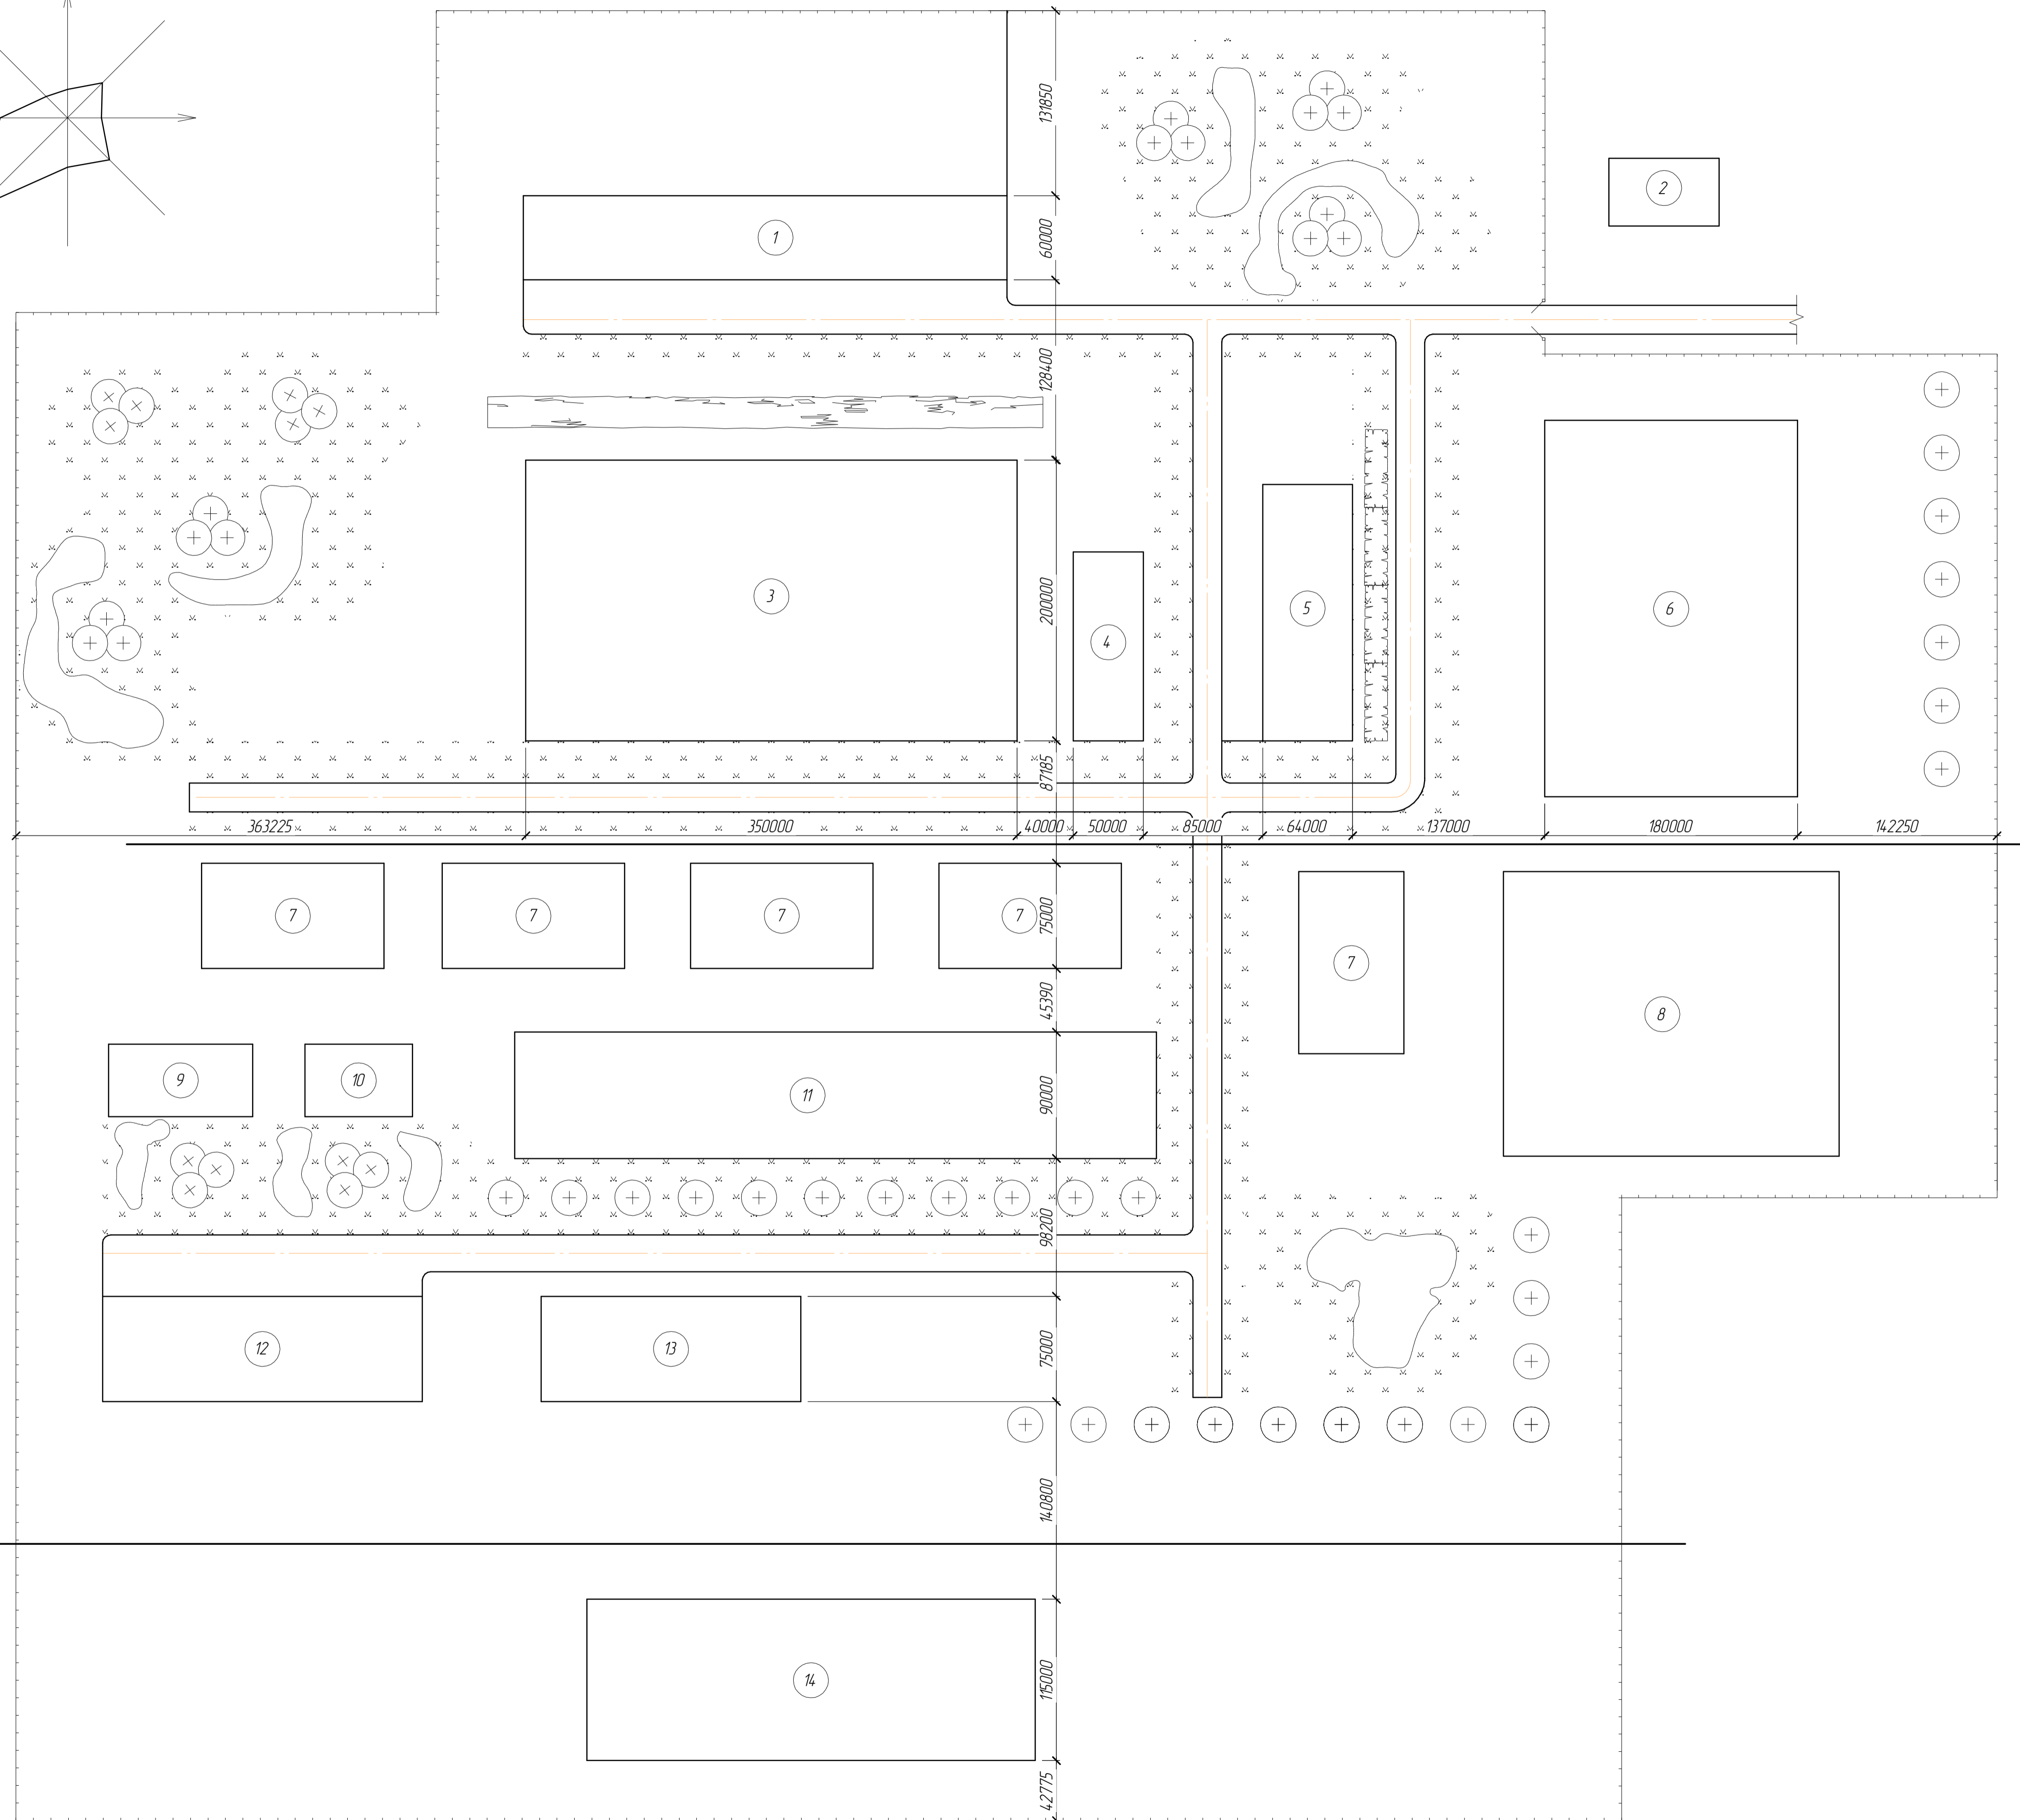


Генеральный план
М 1:2500

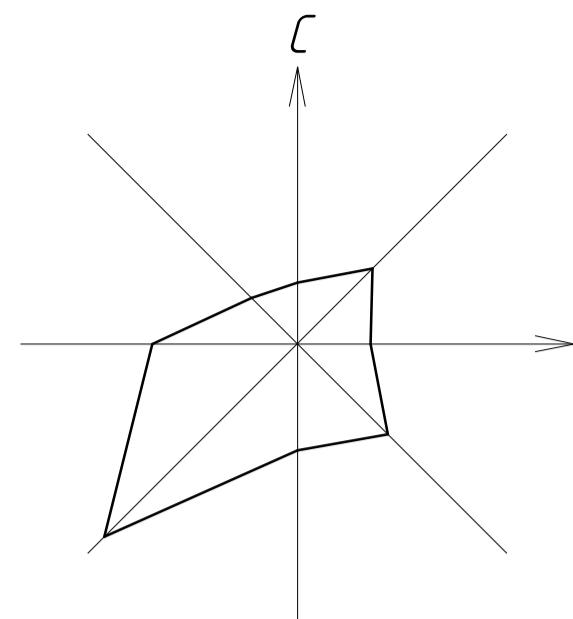

Условные обозначения

- Газон
- Дерево
- Путь железнодорожный колеи 1520 мм
- Автомобильная дорога
- Кустарник свободнорастущий
- Кустарник в живой изгороди (стриженный)
- Ограждение
- Кустарник обычный

Экспликация

Поз.	Наименование	Кол.	Характеристика	Примечание
1	Пожарное депо	1		
2	Административный корпус	1		
3	Цех улавливания	1		
4	Санитарная лаборатория	1		
5	Ремонтная мастерская	1		
6	Склад оборудования	1		
7	Коксовая печь	5		
8	Закрытый склад угля	1		
9	Установка сухого тушения кокса	1		
10	Вентпомещение	1		
11	Склад кокса	1		
12	Гараж	1		
13	Вспомогательный корпус	1		
14	ТЭЦ	1		

Изм.	Кол.	Лист	№Рэж.	Подп.	Дата	Стадия	Лист	Листов
						У		
Генеральный план (М 1:2500)								